


Погоджено:					
Зм. інв. №					
Підпис і дата					
Інв. номер ориг.					

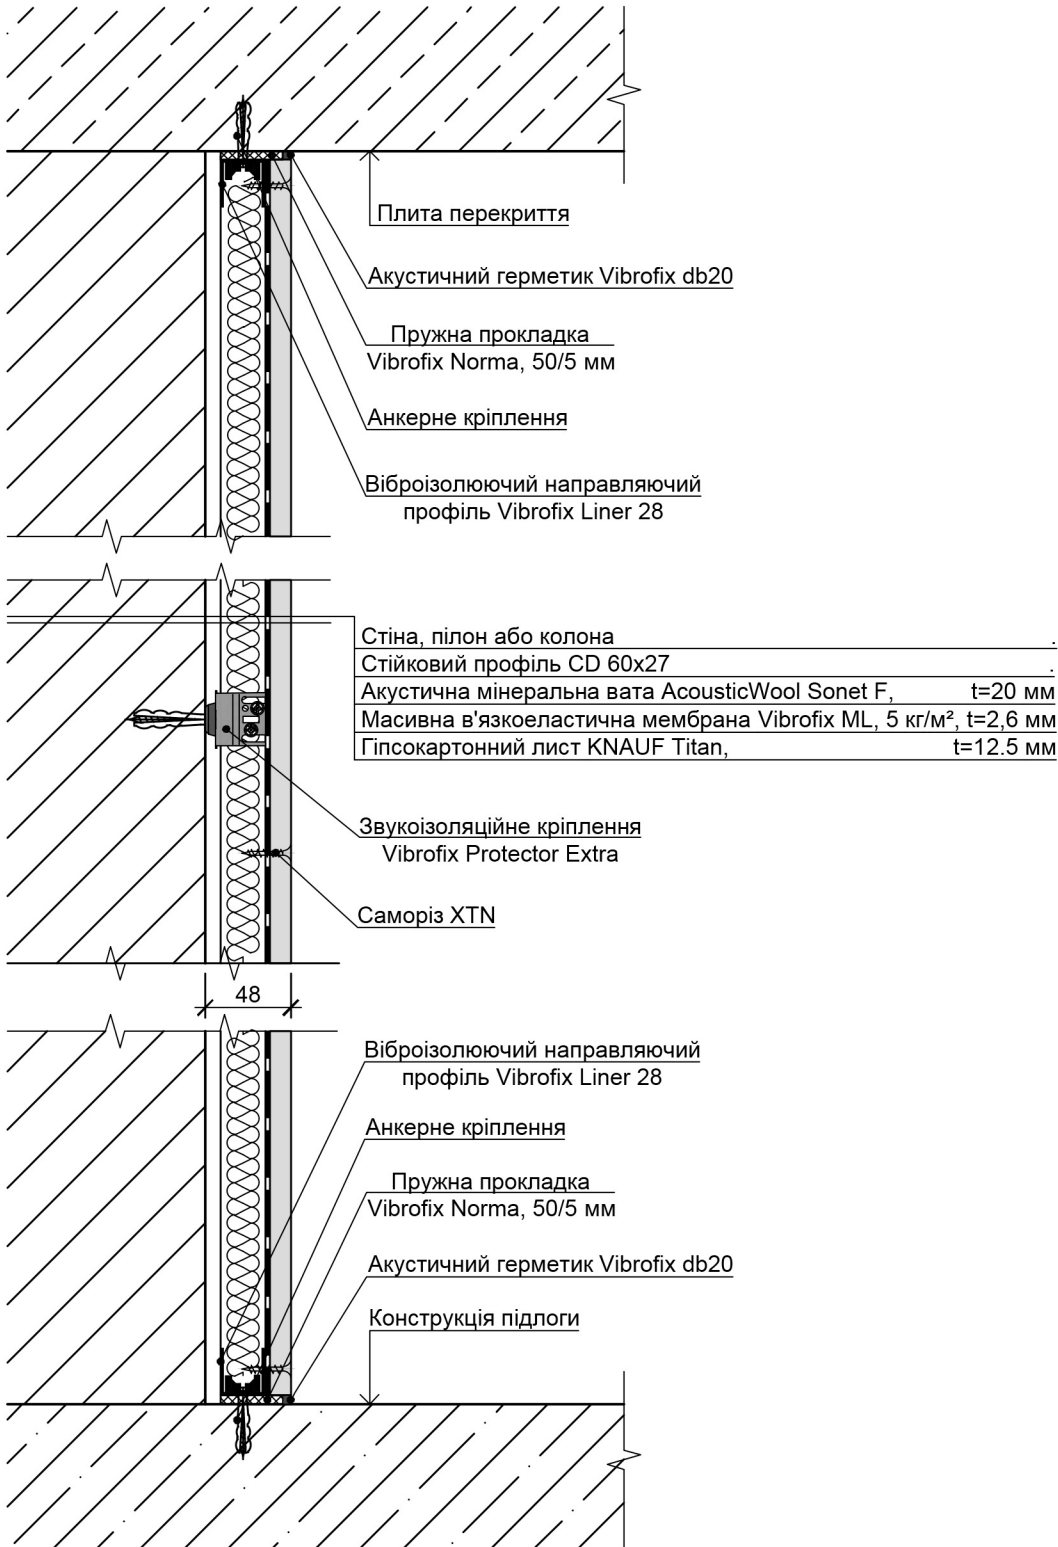

Примітки:

- Звукоізоляційне облицювання стін виконується за схемою W623 згідно до детального аркушу "Звукоизоляционные системы Кнауф" 2015.
- Відстань між віброізолюючими кріпленнями облицювання стін вибирається згідно до детального аркушу "КНАУФ" W62.
- Вузли сполучення профільної системи та відстані між профілями розраховані для профільної системи KNAUF. Товщина металу профільної системи KNAUF складає 0.6 мм.

						Звукоізоляційне облицювання стін			
Зм.	Кіл. уч.	Аркуш	Недок.	Підпис	Дата	Система звукоізоляції стін Vibrofix Extra 48 ML Товщина 48 мм ΔRw=8-9 дБ	Стадія	Аркуш	Аркушів
Гол. спец.					03.2020				
Перевірив									
Розробив									
Розробив									
Н. Контроль									