


Інв. номер ориг.	
------------------	--

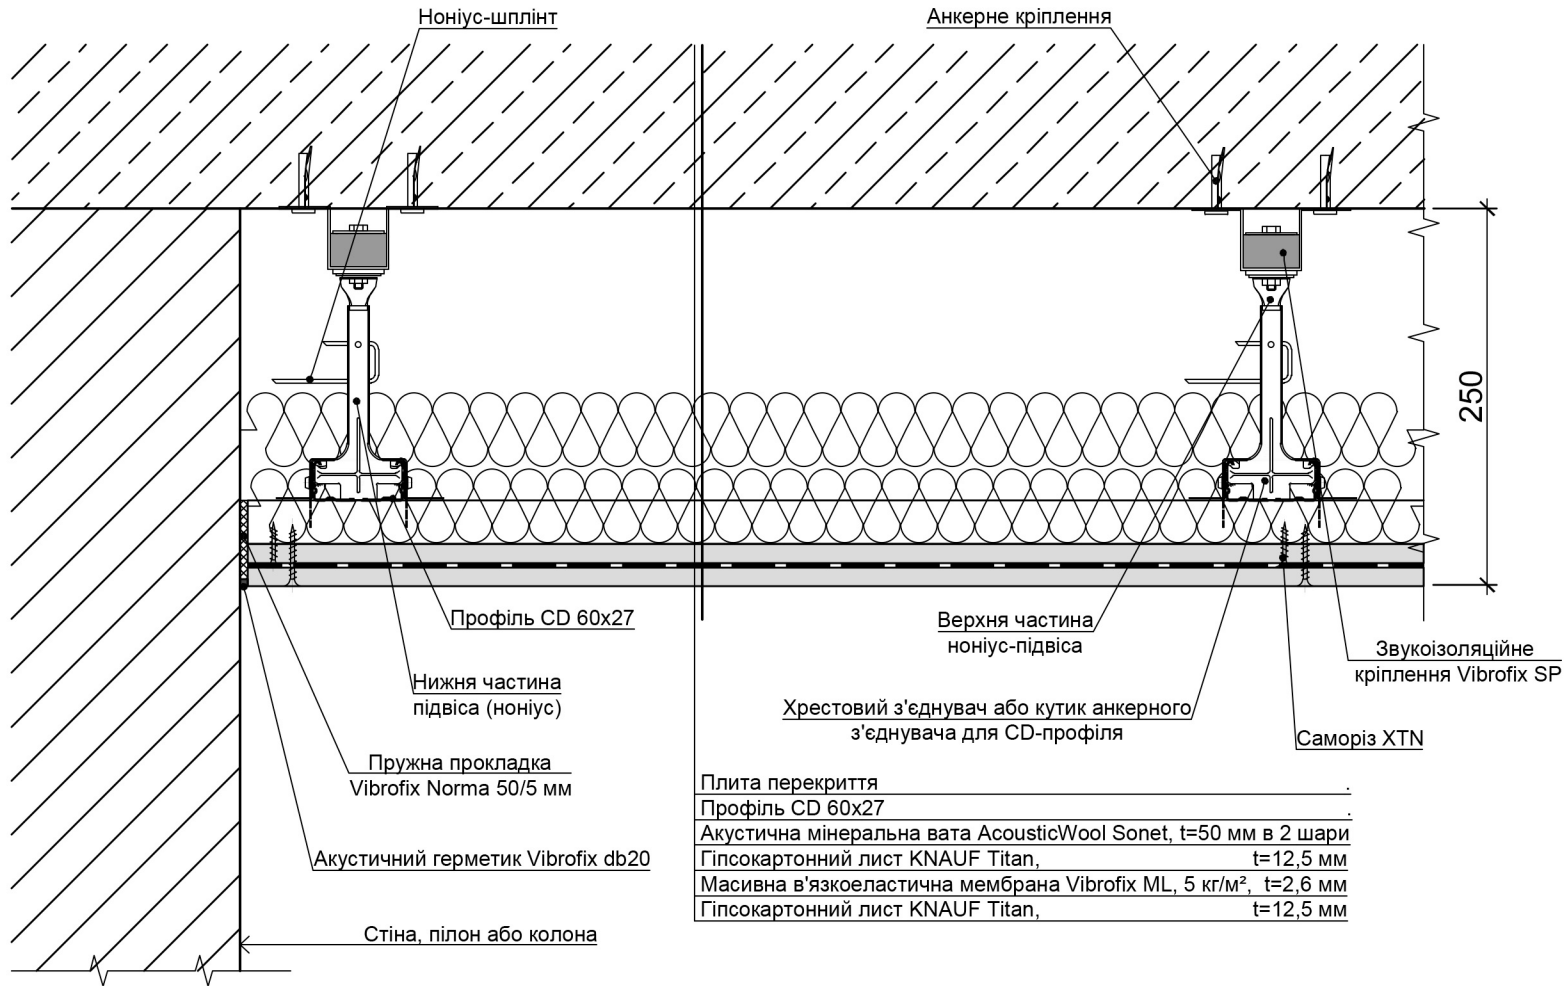

Примітки:

1. Звукоізоляційне облицювання стелі виконується за схемою D112 згідно з детальним аркушем "Звукоизоляционные системы Кнауф" 2015.
2. Відстань між віброізолюючими кріпленнями підвісної стелі вибирається згідно з детальним аркушем "KNAUF" D11.
3. Вузли сполучення профільної системи та відстані між профілями розраховані для профільної системи KNAUF. Товщина металу профільної системи KNAUF складає 0.6 мм.

						Звукоізоляційні стелі			
Зм.	Кіп. уч.	Лист	№док.	Підпис	Дата	Система звукоізоляції стелі Vibrofix SP 250 ML $\Delta R_w=21-26$ дБ	Стадія	Аркуш	Аркушів
Гол. спец.					03.2020				
Перевірів									
Розробив									
Розробив									
Н. Контроль									