


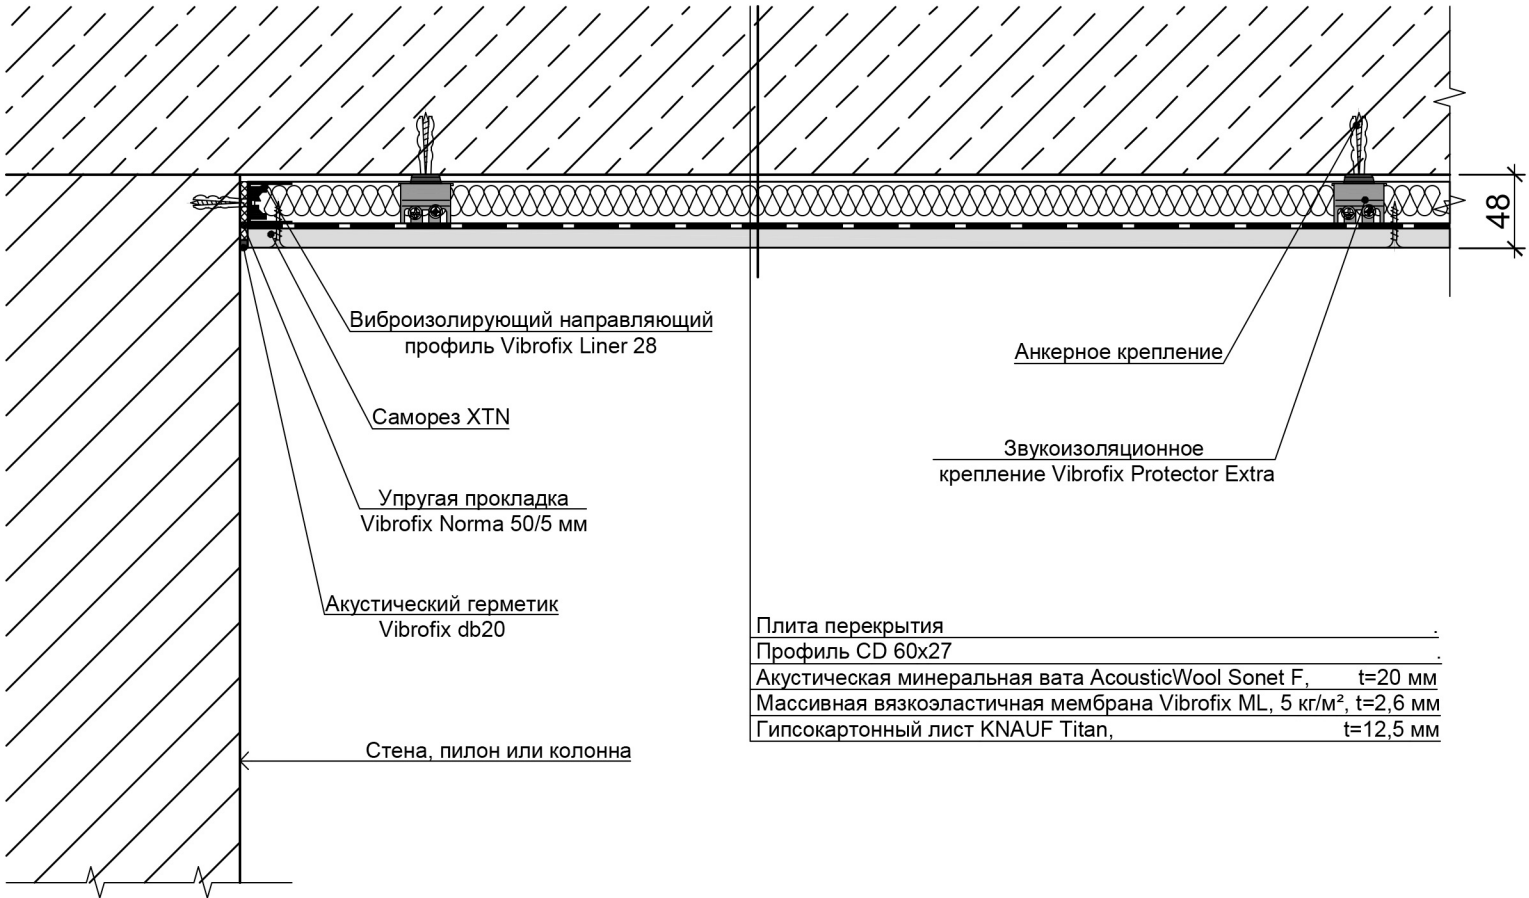

Согласовано:			Зам. инв. №	Подпись и дата	Инв. номер подл.

Примечания:

1. Звукоизоляционная облицовка потолка выполняется по схеме D113 согласно детальному листу "Звукоизоляционные системы Кнауф" 2015.

2. Расстояние между виброизолирующими креплениями подвесного потолка выбирается согласно детальному листу "KNAUF" D11.

3. Узлы сопряжения профильной системы и расстояния между профилями рассчитаны для профильной системы KNAUF. Толщина металла профильной системы KNAUF составляет 0.6 мм.

						Звукоизоляционные потолки			
Изм.	Кол. уч.	Лист	№ док.	Подпись	Дата	Система звукоизоляции потолка Vibrofix Extra 48 ML ΔRw=6-9 дБ	Стадия	Лист	Листов
Гл. спец.					03.2020				
Проверил									
Разработал									
Разработал									
Н. Контроль									