


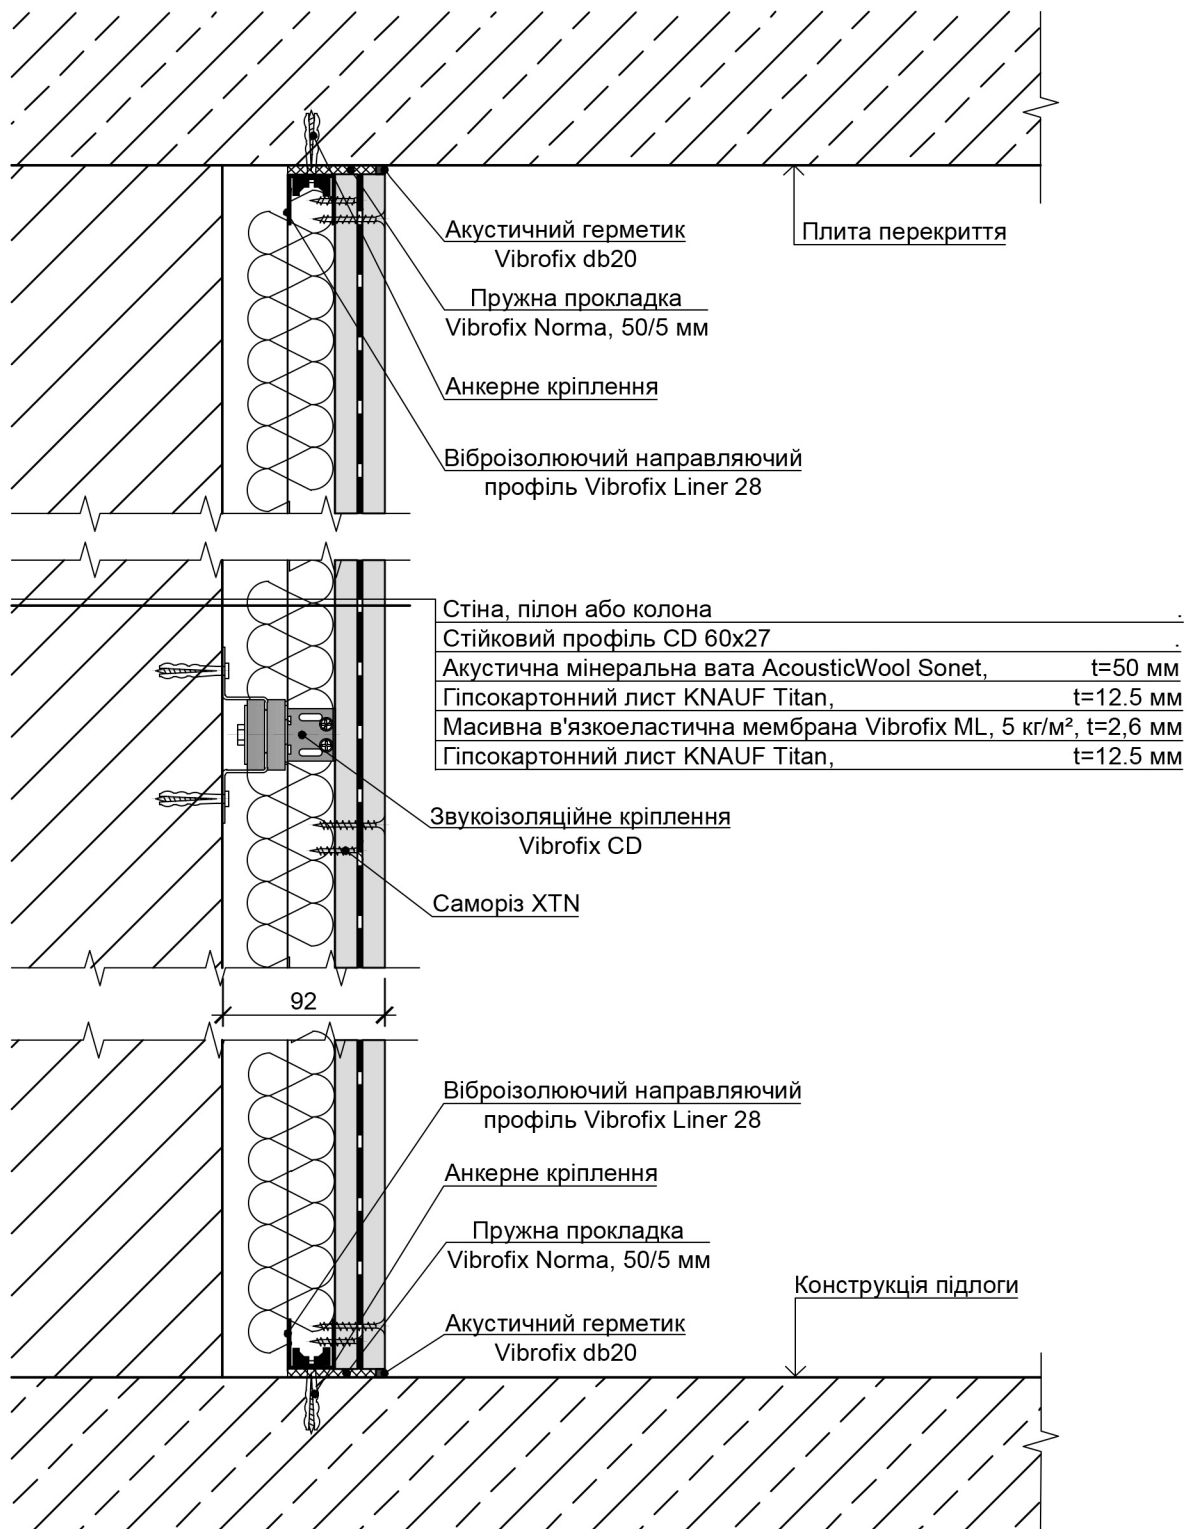

Примітки:

1. Звукоізоляційне облицювання стін виконується за схемою W623 згідно до детального аркушу "Звукоизоляционные системы Кнауф" 2015.
2. Відстань між віброізолюючими кріпленнями облицювання стін вибирається згідно до детального аркушу "КНАУФ" W62.
3. Вузли сполучення профільної системи та відстані між профілями розраховані для профільної системи KNAUF. Товщина металу профільної системи KNAUF складає 0.6 мм.

Звукоізоляційне облицювання стін

Зм.	Кіл. уч.	Аркуш	Недок.	Підпис	Дата	Стадія	Аркуш	Аркушів
Гол. спец.					03.2020			
Перевірив								
Розробив								
Розробив								
Н. Контроль								

Система звукоізоляції стін Vibrofix CD 92 ML

Товщина 92 мм

$\Delta R_w = 16-18$ дБ