


Погоджено:			Зм. інв. №	Підпис та дата	Інв. номер ориг.

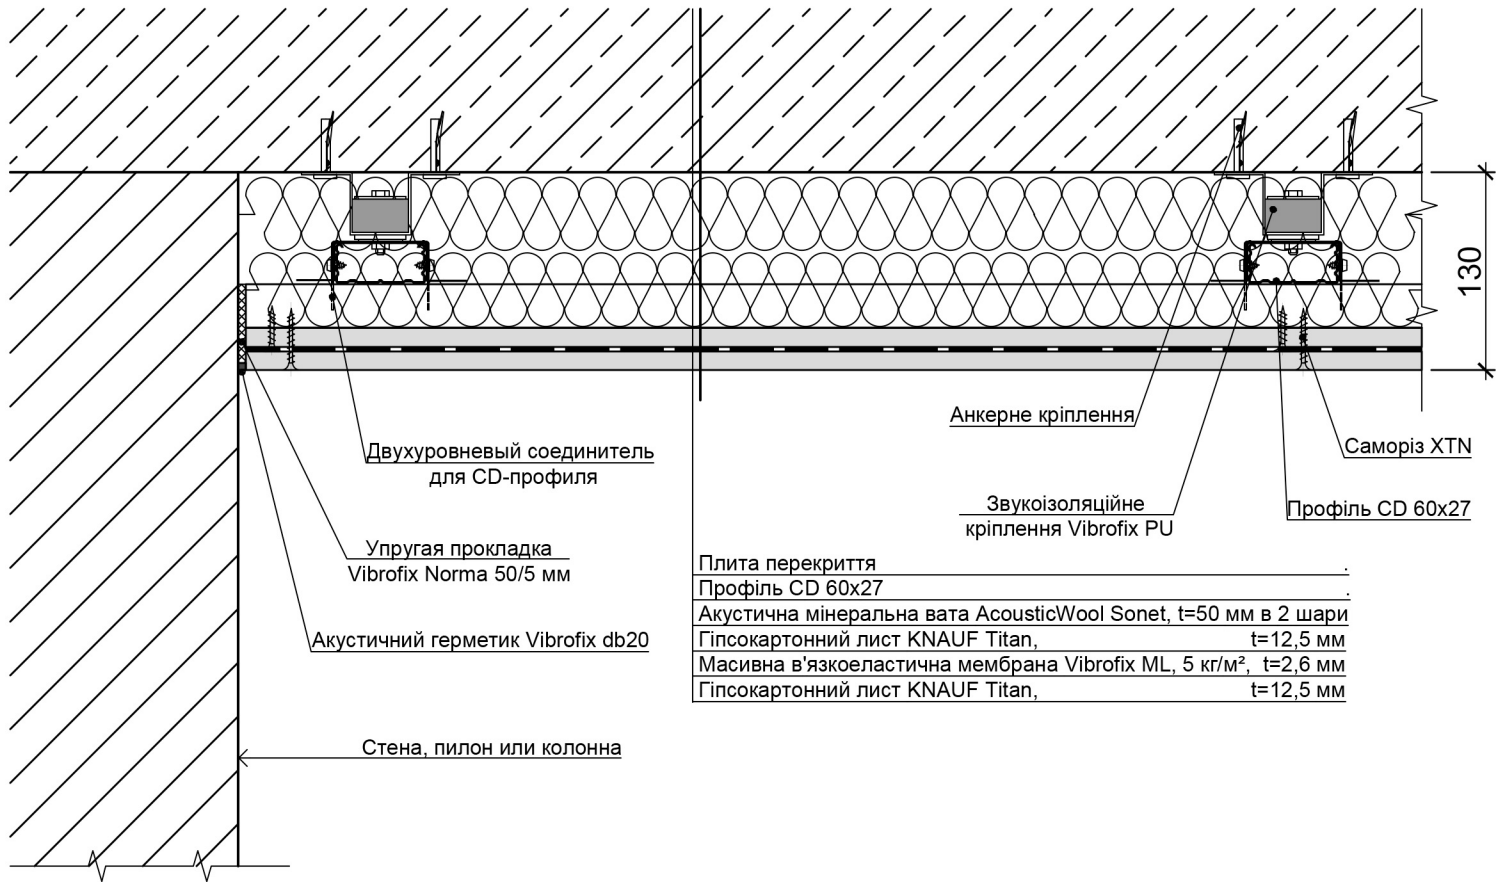

Примітки:

- Звукоізоляційне облицювання стелі виконується за схемою D112 згідно з детальним аркушем "Звукоизоляционные системы Кнауф" 2015.
- Відстань між віброізолюючими кріпленнями підвісної стелі вибирається згідно з детальним аркушем "KNAUF" D11.
- Вузли сполучення профільної системи та відстані між профілями розраховані для профільної системи KNAUF. Товщина металу профільної системи KNAUF складає 0.6 мм.

						Звукоізоляційні стелі			
Зм.	Кіп. уч.	Лист	№ док.	Підпис	Дата	Система звукоізоляції стелі Vibrofix SPU 130 ML ΔRw=18-22 дБ	Стадія	Аркуш	Аркушів
Гол. спец.					03.2020				
Перевірів									
Розробив									
Розробив									
Н. Контроль									